
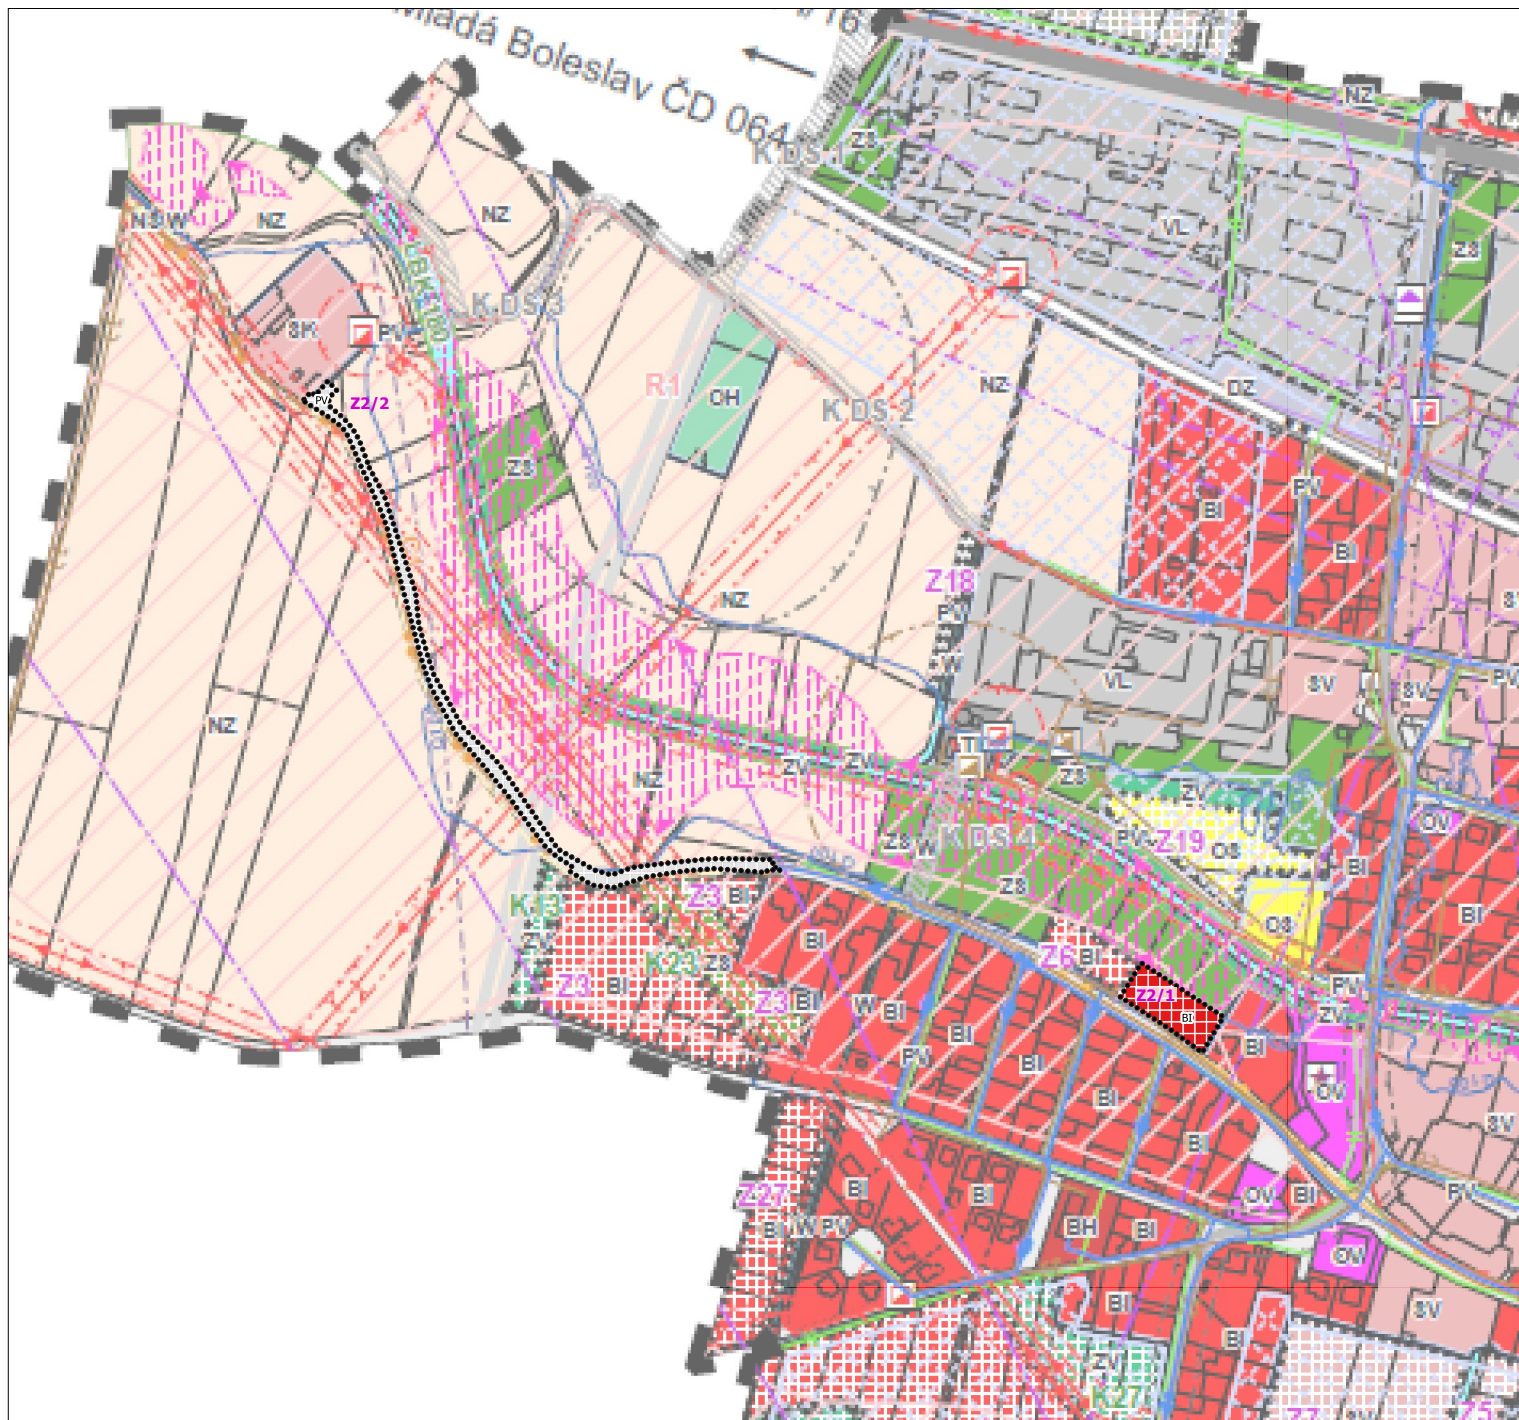


# ZMĚNA č.2 ÚZEMNÍHO PLÁNU ŘEPOV

## II.1 KOORDINAČNÍ VÝKRES

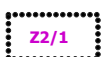

### LEGENDA

 Z2/1 zastavitelné plochy

STABILIZOVANÉ PLOCHY (§4 vyhl.č.501/2006 Sb.) PLOCHY ZMĚN PLOCHY BYDLENÍ



BYDLENÍ v rodinných domech - městské a příměstské

(§7 vyhl.č.501/2006 Sb.) PLOCHY VEŘEJNÝCH PROSTRANSTVÍ



VEŘEJNÁ PROSTRANSTVÍ



1 : 5 000