

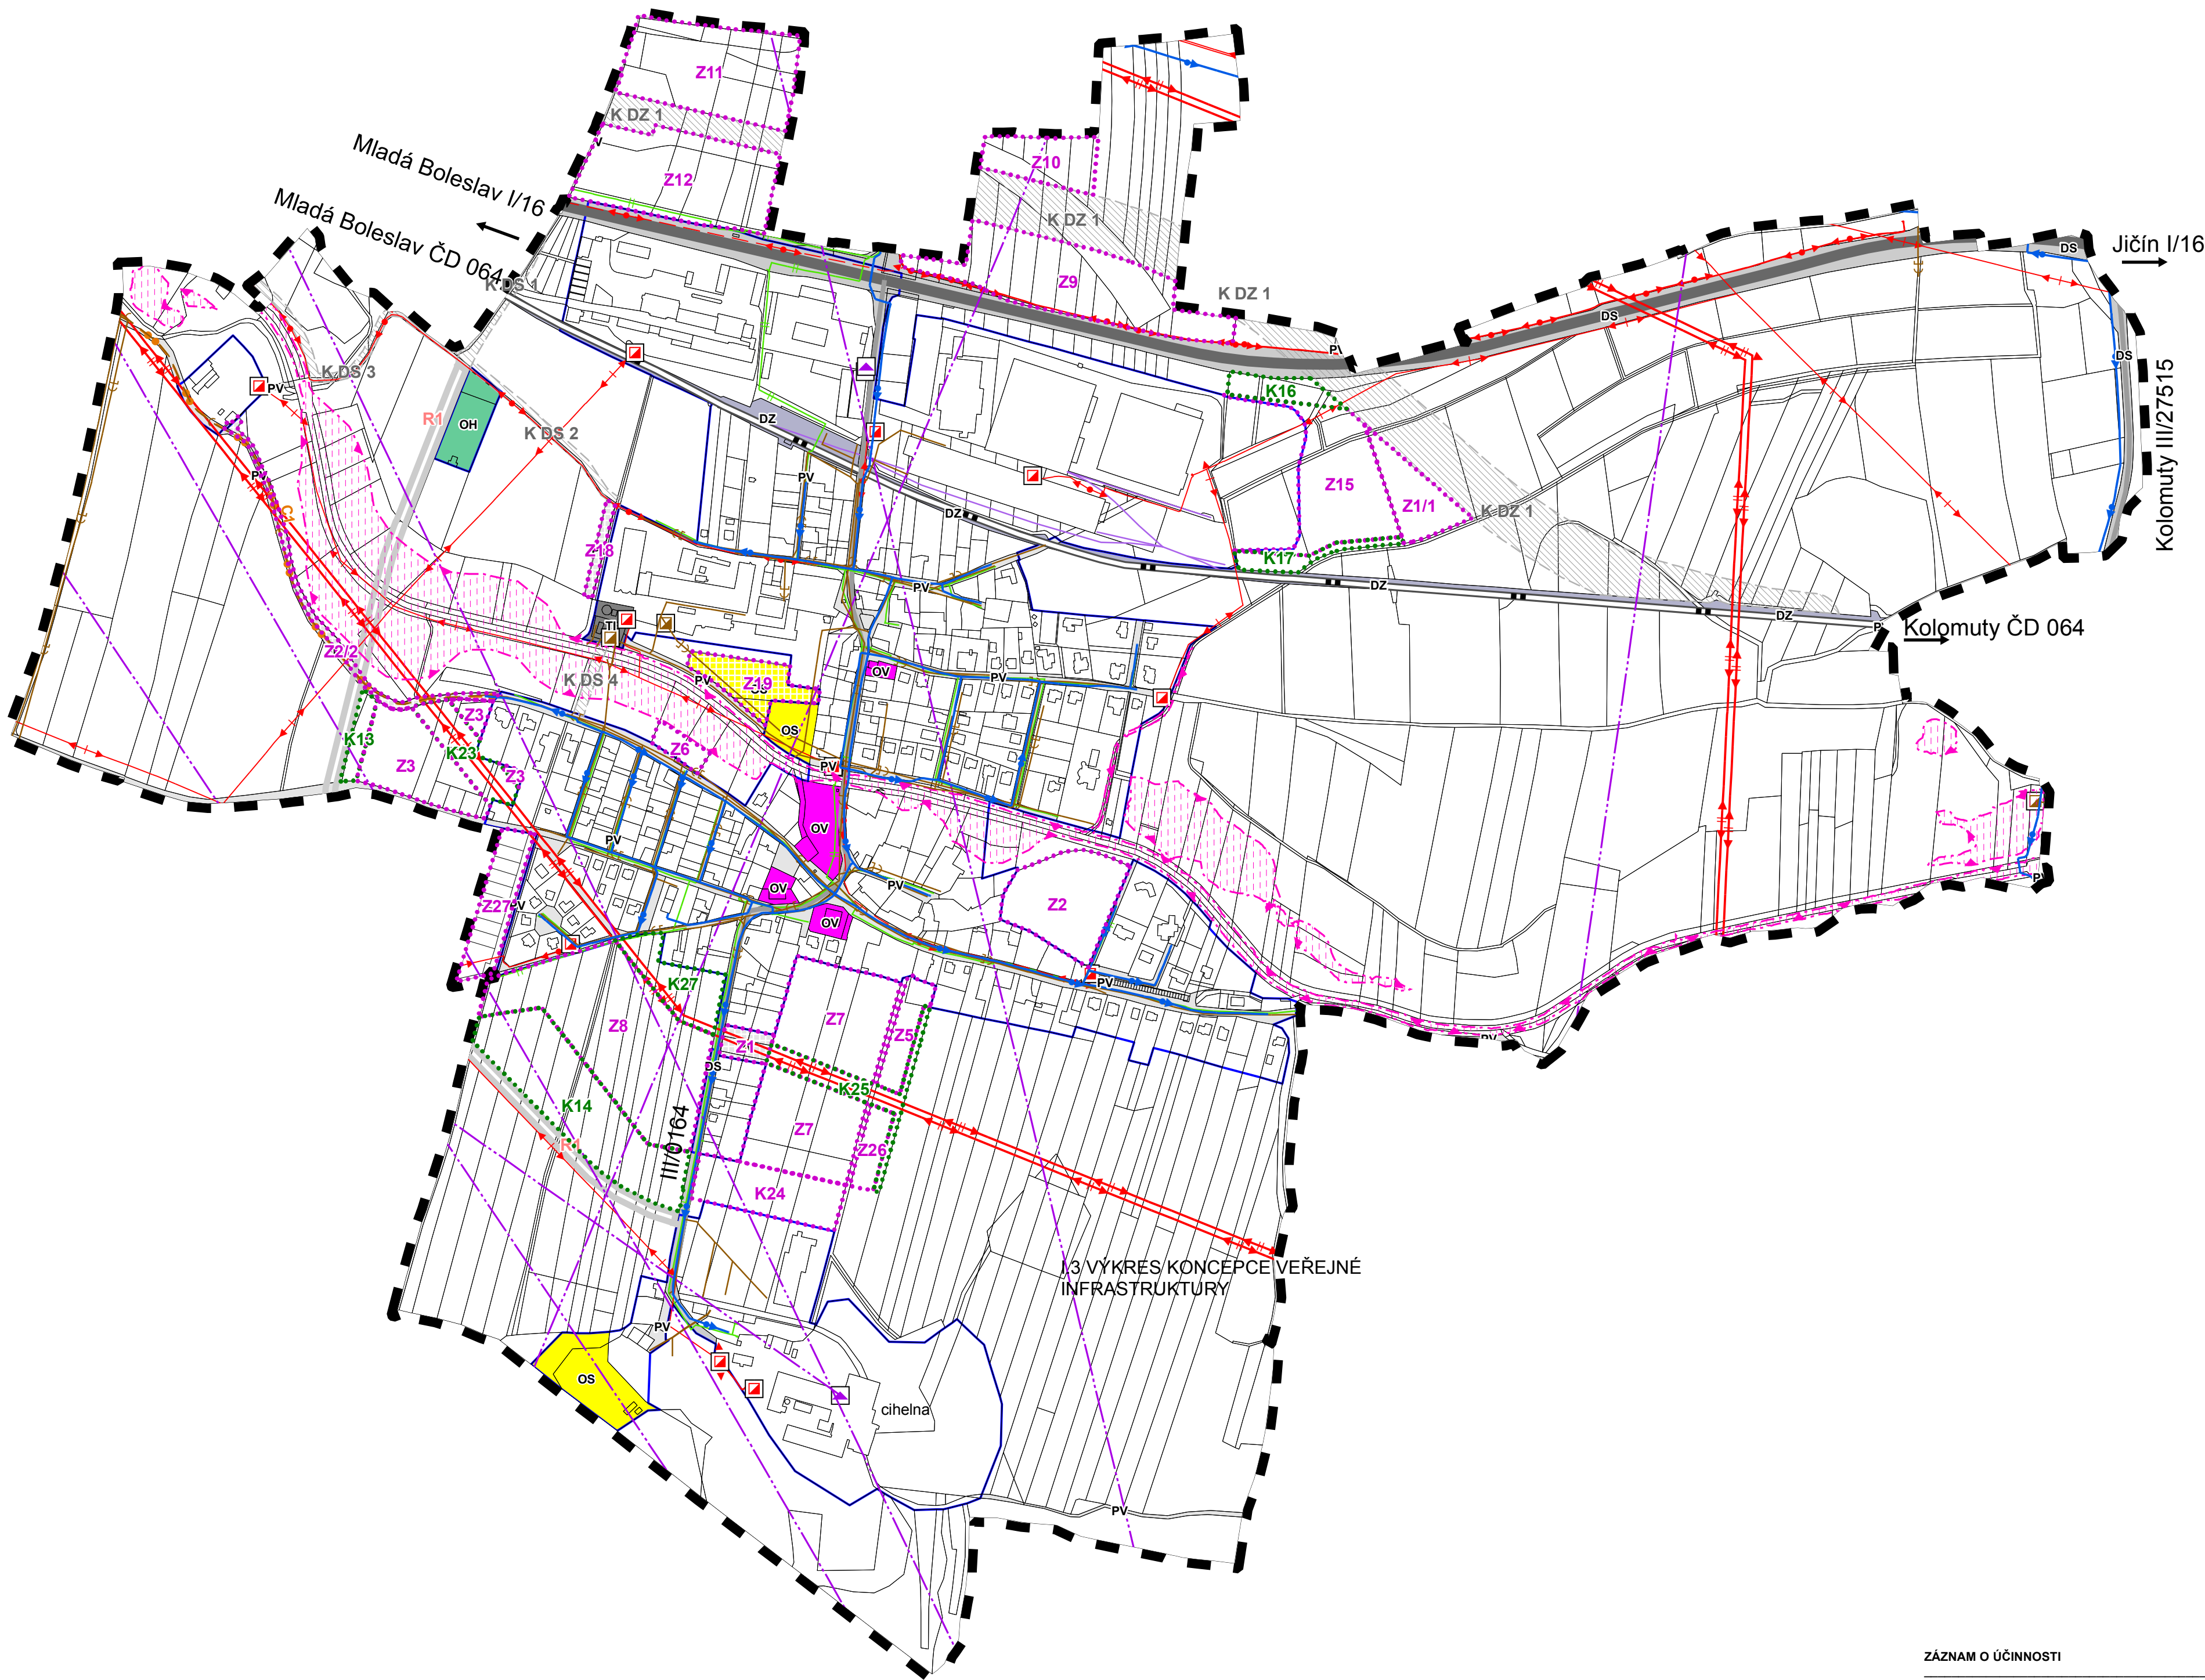


1: 5 000

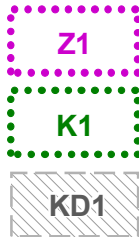

Legenda

STABILIZOVANÉ PLOCHY PLOCHY ZMĚN ÚZEMNÍ REZERVY

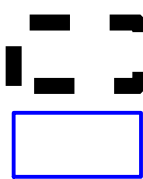

hranice řešeného území
zastavěné území k 31.03.2019
zastavitelné plochy
plochy změn v krajině
koridory veřejné infrastruktury

(§6 vyhl.č.501/2006 Sb.) PLOCHY OBČANSKÉHO VYBAVENÍ

OV OBČANSKÉ VYBAVENÍ veřejná infrastruktura
OS OBČANSKÉ VYBAVENÍ tělovýchovná a sportovní zařízení
OH OBČANSKÉ VYBAVENÍ hřbitovy

(§7 vyhl.č.501/2006 Sb.) PLOCHY VEŘEJNÝCH PROSTRANSTVÍ

PV VEŘEJNÁ PROSTRANSTVÍ

(§9 vyhl.č.501/2006 Sb.) PLOCHY DOPRAVNÍ INFRASTRUKTURY

DZ DOPRAVNÍ INFRASTRUKTURA železniční
DS DOPRAVNÍ INFRASTRUKTURA silniční
(DS)

(§10 vyhl.č.501/2006 Sb.) PLOCHY TECHNICKÉ INFRASTRUKTURY
TECHNICKÁ INFRASTRUKTURA inženýrské sítě

STAV

NÁVRH

Silnice I. třídy
Silnice III. třídy
Železniční dráha regionální
Železniční vlečka
Cyklistická stezka C1
Vodovodní řad
Kanalizace jednotná
Kanalizace nerozlišená
Kanalizace splašková
Objekty na kanalizační síti

STAV

NÁVRH

Středotlaký plynovod
Venkovní vedení VN 22 kV
Venkovní vedení VVN 110 kV
Kabelové vedení VN 1-35 kV
Distribuční trafostanice
Radiové směrové spoje
Komunikační zařízení
Aktivní zóna záplavového území

ZÁZNAM O ÚČINNOSTI

Správní orgán, který poslední změnu vydal:
Zastupitelstvo obce Řepov
Pořadové číslo poslední změny:
2.

Datum nabytí účinnosti poslední změny:

Jméno a příjmení, funkce oprávněné úřední osoby pořizovatele:
Ing. Renata Perglerová, pořizovatel na základě mandátní smlouvy s OÚ Řepov

podpis oprávněné úřední osoby pořizovatele, otisk úředního razítka

Podpis a autorizační razítko

zpracovatel:

Ing. Václav Jetel Ph.D., autorizovaný architekt pro ÚP
ČKA 03541

ÚZEMNÍ PLÁN ŘEPOV

I.3 VÝKRES KONCEPCE VEŘEJNÉ INFRASTRUKTURY

ÚPLNÉ ZNĚNÍ PO ZMĚNĚ Č.1, 2 (k 7.12.2020)

PORIZOVATEL: OÚ Řepov, zastoupený Ing. Renatou Perglerovou

OBJEDNATEL: Obec Řepov, zastoupená starostou Milanem Zachařem

DATUM: prosinec 2020

MĚŘÍTKO: 1 : 5 000