



1: 5 000

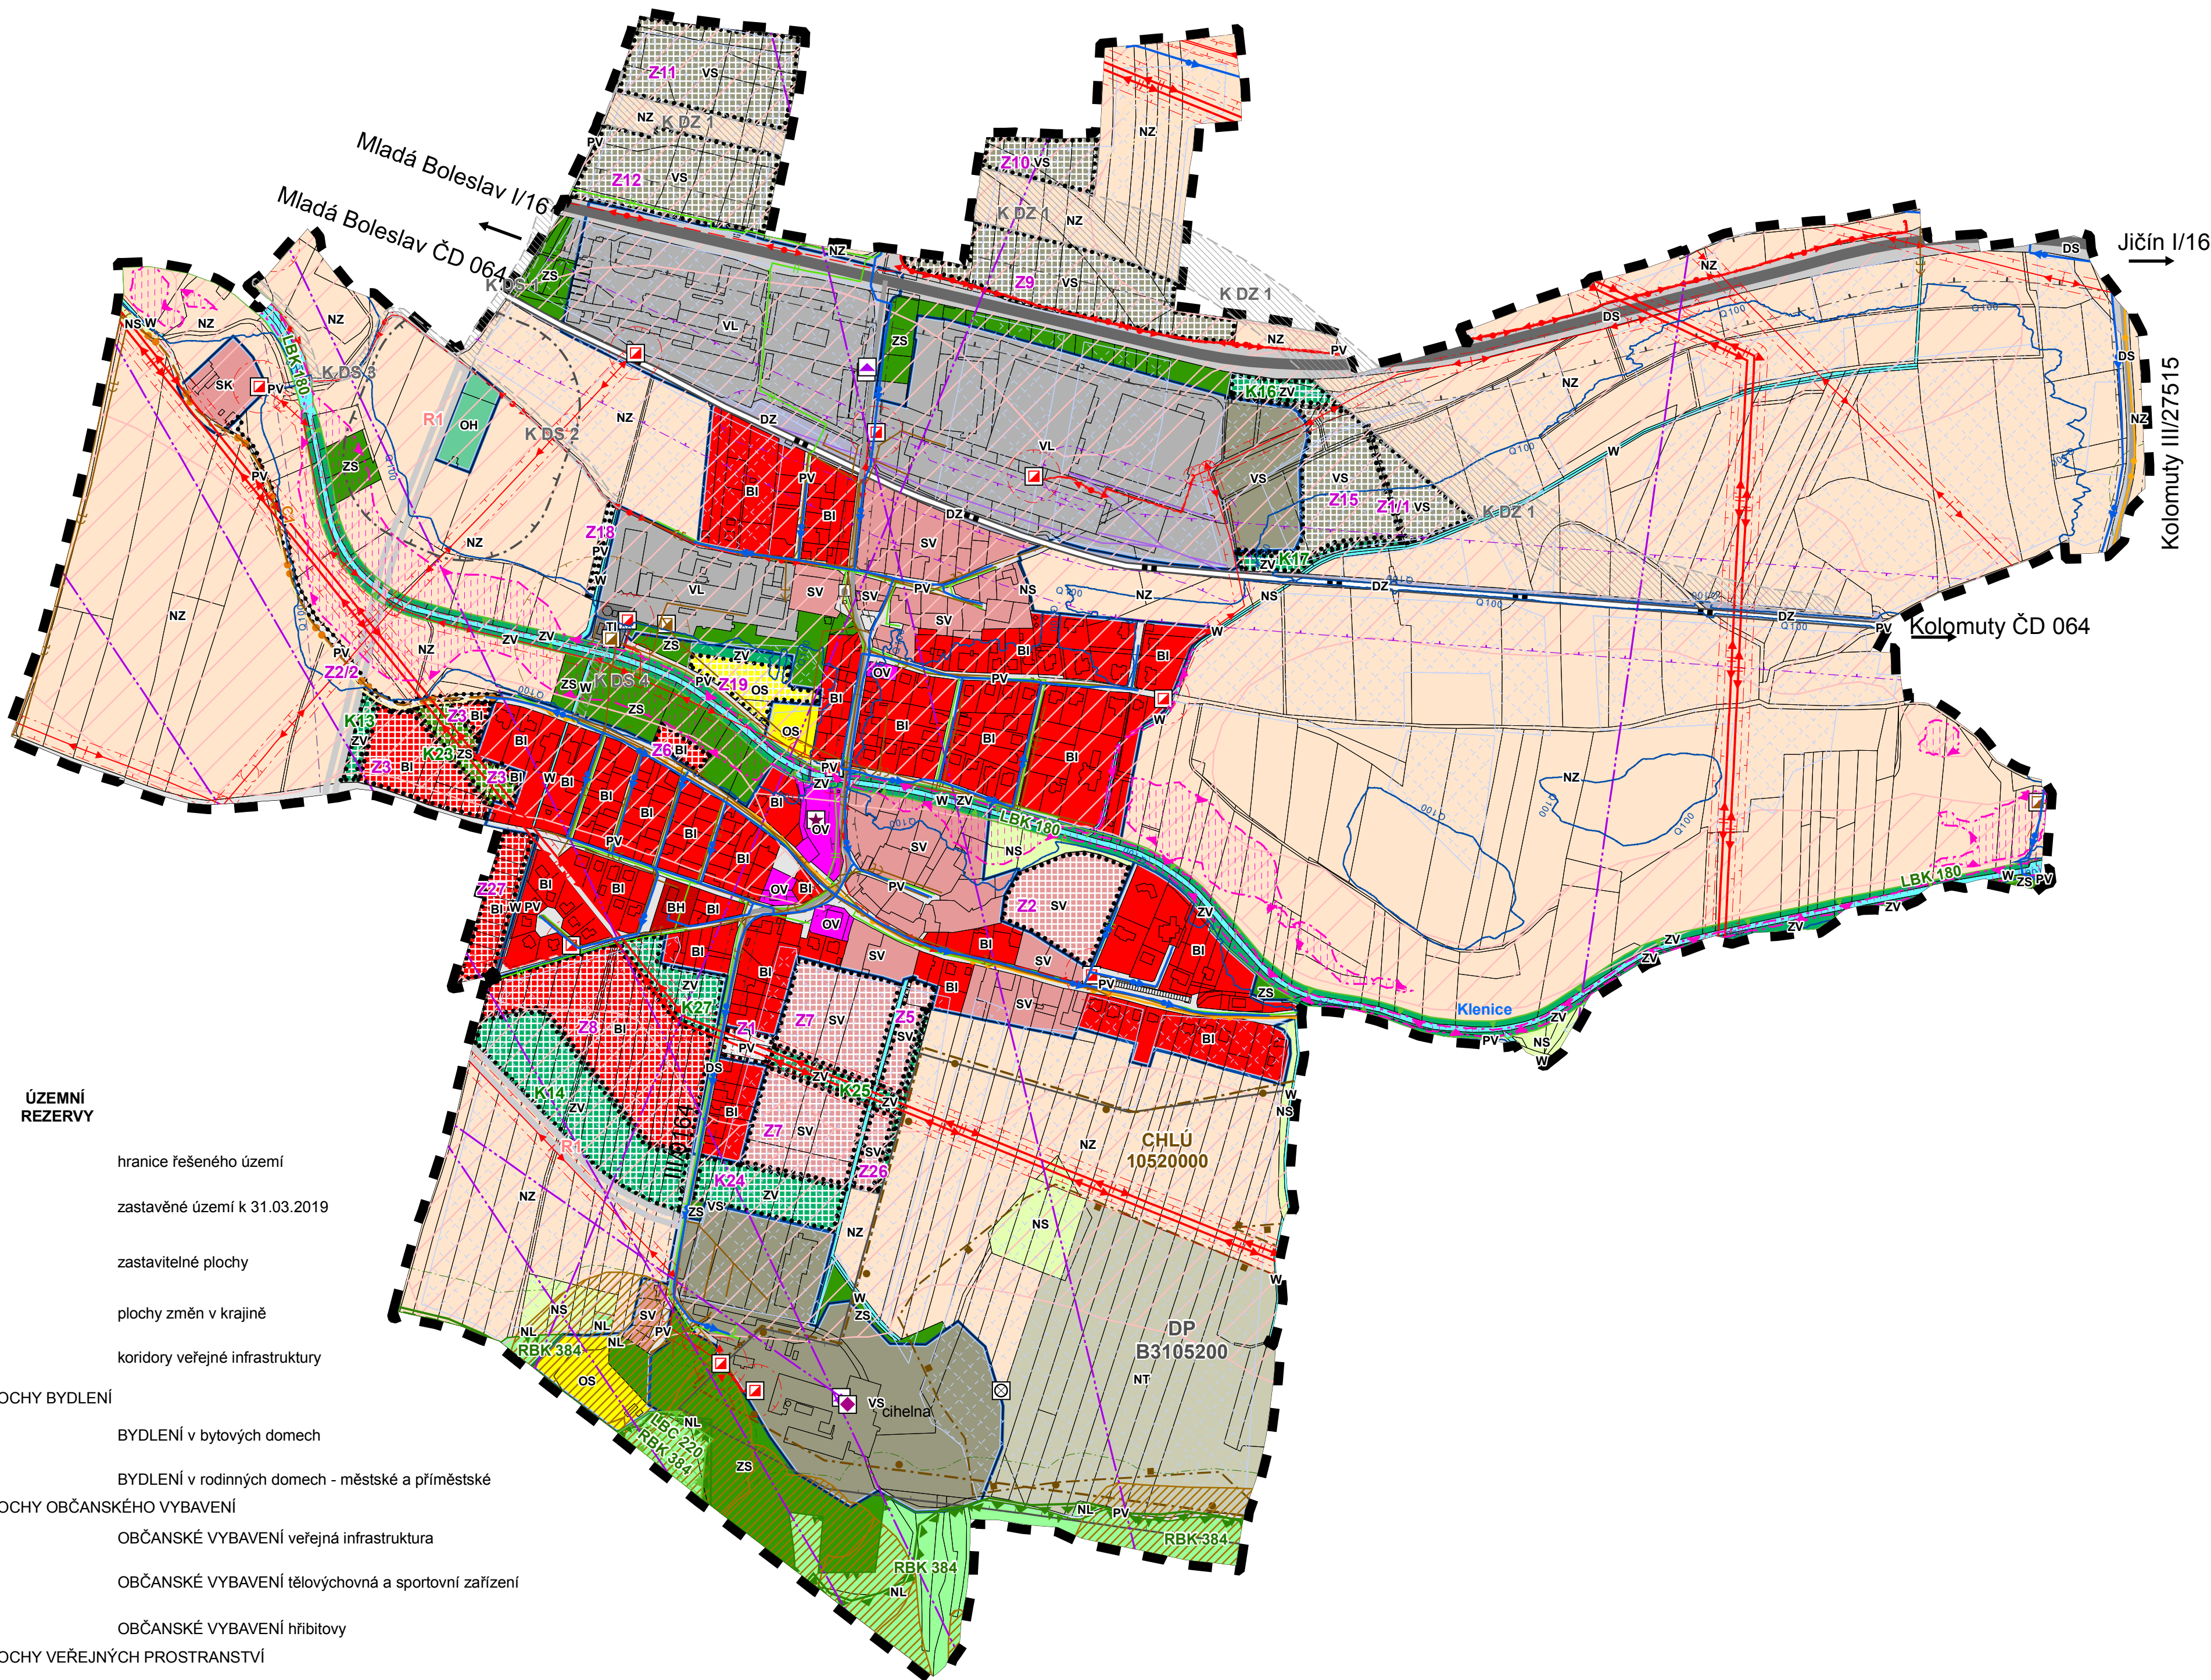

Legenda

STABILIZOVANÉ PLOCHY

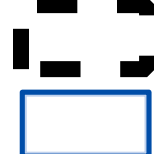

PLOCHY ZMĚN



ÚZEMNÍ REZERVY

- hranice řešeného území
- zastavěné území k 31.03.2019
- zastavitelné plochy
- plochy změn v krajině
- koridory veřejné infrastruktury

(§4 vyhl.č.501/2006 Sb.) PLOCHY BYDLENÍ

- BI BYDLENÍ v bytových domech
- BI BYDLENÍ v rodinných domech - městské a příměstské

(§6 vyhl.č.501/2006 Sb.) PLOCHY OBČANSKÉHO VYBAVENÍ

- OV OBČANSKÉ VYBAVENÍ veřejná infrastruktura
- OS OBČANSKÉ VYBAVENÍ tělovýchovná a sportovní zařízení
- OH OBČANSKÉ VYBAVENÍ hřbitovy

(§7 vyhl.č.501/2006 Sb.) PLOCHY VEŘEJNÝCH PROSTRANSTVÍ

- PV VEŘEJNÁ PROSTRANSTVÍ
- ZV VEŘEJNÁ PROSTRANSTVÍ veřejná zeleň

(Metodika MINIS) ZELEN

- ZS ZELEN soukromá a vyhrazená

(§8 vyhl.č.501/2006 Sb.) PLOCHY SMÍŠENÉ OBYTNÉ

- SV SMÍŠENÉ OBYTNÉ venkovské
- SK SMÍŠENÉ OBYTNÉ komerční

(§9 vyhl.č.501/2006 Sb.) PLOCHY DOPRAVNÍ INFRASTRUKTURY

- DZ DOPRAVNÍ INFRASTRUKTURA železniční
- DS DOPRAVNÍ INFRASTRUKTURA silniční

(§10 vyhl.č.501/2006 Sb.) PLOCHY TECHNICKÉ INFRASTRUKTURY

- TI TECHNICKÁ INFRASTRUKTURA inženýrské sítě

(§11 vyhl.č.501/2006 Sb.) PLOCHY VÝROBNÍ

- VL VÝROBA A SKLADOVÁNÍ lehký průmysl

(§12 vyhl.č.501/2006 Sb.) PLOCHY SMÍŠENÉ VÝROBNÍ

- VS PLOCHY SMÍŠENÉ VÝROBNÍ

(§13 vyhl.č.501/2006 Sb.) PLOCHY VODNÍ A VODOHOSPODÁRSKÉ

- W PLOCHY VODNÍ A VODOHOSPODÁRSKÉ

(§14 vyhl.č.501/2006 Sb.) PLOCHY ZEMĚDĚLSKÉ

- NZ PLOCHY ZEMĚDĚLSKÉ

(§15 vyhl.č.501/2006 Sb.) PLOCHY LESNÍ

- NL PLOCHY LESNÍ

(§17 vyhl.č.501/2006 Sb.) PLOCHA SMÍŠENÁ NEZASTAVĚNÉHO ÚZEMÍ

- NS PLOCHY SMÍŠENÉ NEZASTAVĚNÉHO ÚZEMÍ

(§18 vyhl.č.501/2006 Sb.) PLOCHY TĚŽBY NEROSTŮ

- NT PLOCHY TĚŽBY NEROSTŮ

STAV

NÁVRH



Nemovitá kulturní památka



Místo významné události



Významné stavby



Silnice I. třídy



Silnice III. třídy



Ochranné pásmo silnice I. třídy



Ochranné pásmo silnice III. třídy



Železniční dráha regionální



Ochranné pásmo železnice



Železniční vlečka



Ochranné pásmo vlečky



Ochranné pásmo letiště



Turistická trasa



Cyklistická trasa



Cyklistická stezka C1

STAV

NÁVRH



Vodovodní řad



Kanalizace jednotná



Kanalizace nerozlišená



Kanalizace splašková



Objekty na kanalizační síti



Ochranné pásmo objektů na kanalizační síti



Středotlaký plynovod



Venkovní vedení VN 22 kV



Venkovní vedení VVN 110 kV



Kabelové vedení VN 1- 35 kV



Ochranné pásmo vedení VN a VVN



Distribuční trafostanice



Radiové směrové spoje



Komunikační zařízení



Aktivní zóna záplavového území



Záplavové území Q100

STAV



Regionální biokoridor



Lokální biocentrum



Lokální biokoridor



Přírodní park Chlum




Pásmo 50 m od lesa



Staré zátěže území - skládka



Sesuvné území

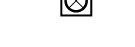

Ložiska nerozstých surovin bilancovaná



Chráněné ložiskové území



Dobývací prostor 70370



Investice do půdy



Zemědělská půda I. tř. ochrany



Zemědělská půda II. tř. ochrany



Ochranné pásmo hřbitova



Oblast krajinného rázu Mladoboleslavsko - celé řešené území

ZÁZNAM O ÚČINNOSTI

Správní orgán, který poslední změnu vydal:
Zastupitelstvo obce Řepov
Pořadové číslo poslední změny:
2.

Datum nabytí účinnosti poslední změny:

Jméno a příjmení, funkce oprávněné úřední osoby pořizovatele:
Ing. Renata Perglerová, pořizovatel na základě mandátní smlouvy
s OÚ Řepov

podpis oprávněné úřední osoby pořizovatele, otisk úředního razítka

Podpis a autorizační razítko

zpracovatel:

Ing. Václav Jeteř Ph.D., autorizovaný architekt pro ÚP
ČKA 03541

ÚZEMNÍ PLÁN ŘEPOV

II.1 KOORDINAČNÍ VÝKRES

ÚPLNÉ ZNĚNÍ PO ZMĚNĚ Č.1, 2 (k 7.12.2020)

POŘIZOVATEL: OÚ Řepov, zastoupený Ing. Renatou Perglerovou

OBJEDNATEL: Obec Řepov, zastoupená starostou Milanem Zachařem

DATUM: prosinec 2020

MĚŘÍTKO: 1 : 5 000